


х. Нижний М 1:10000

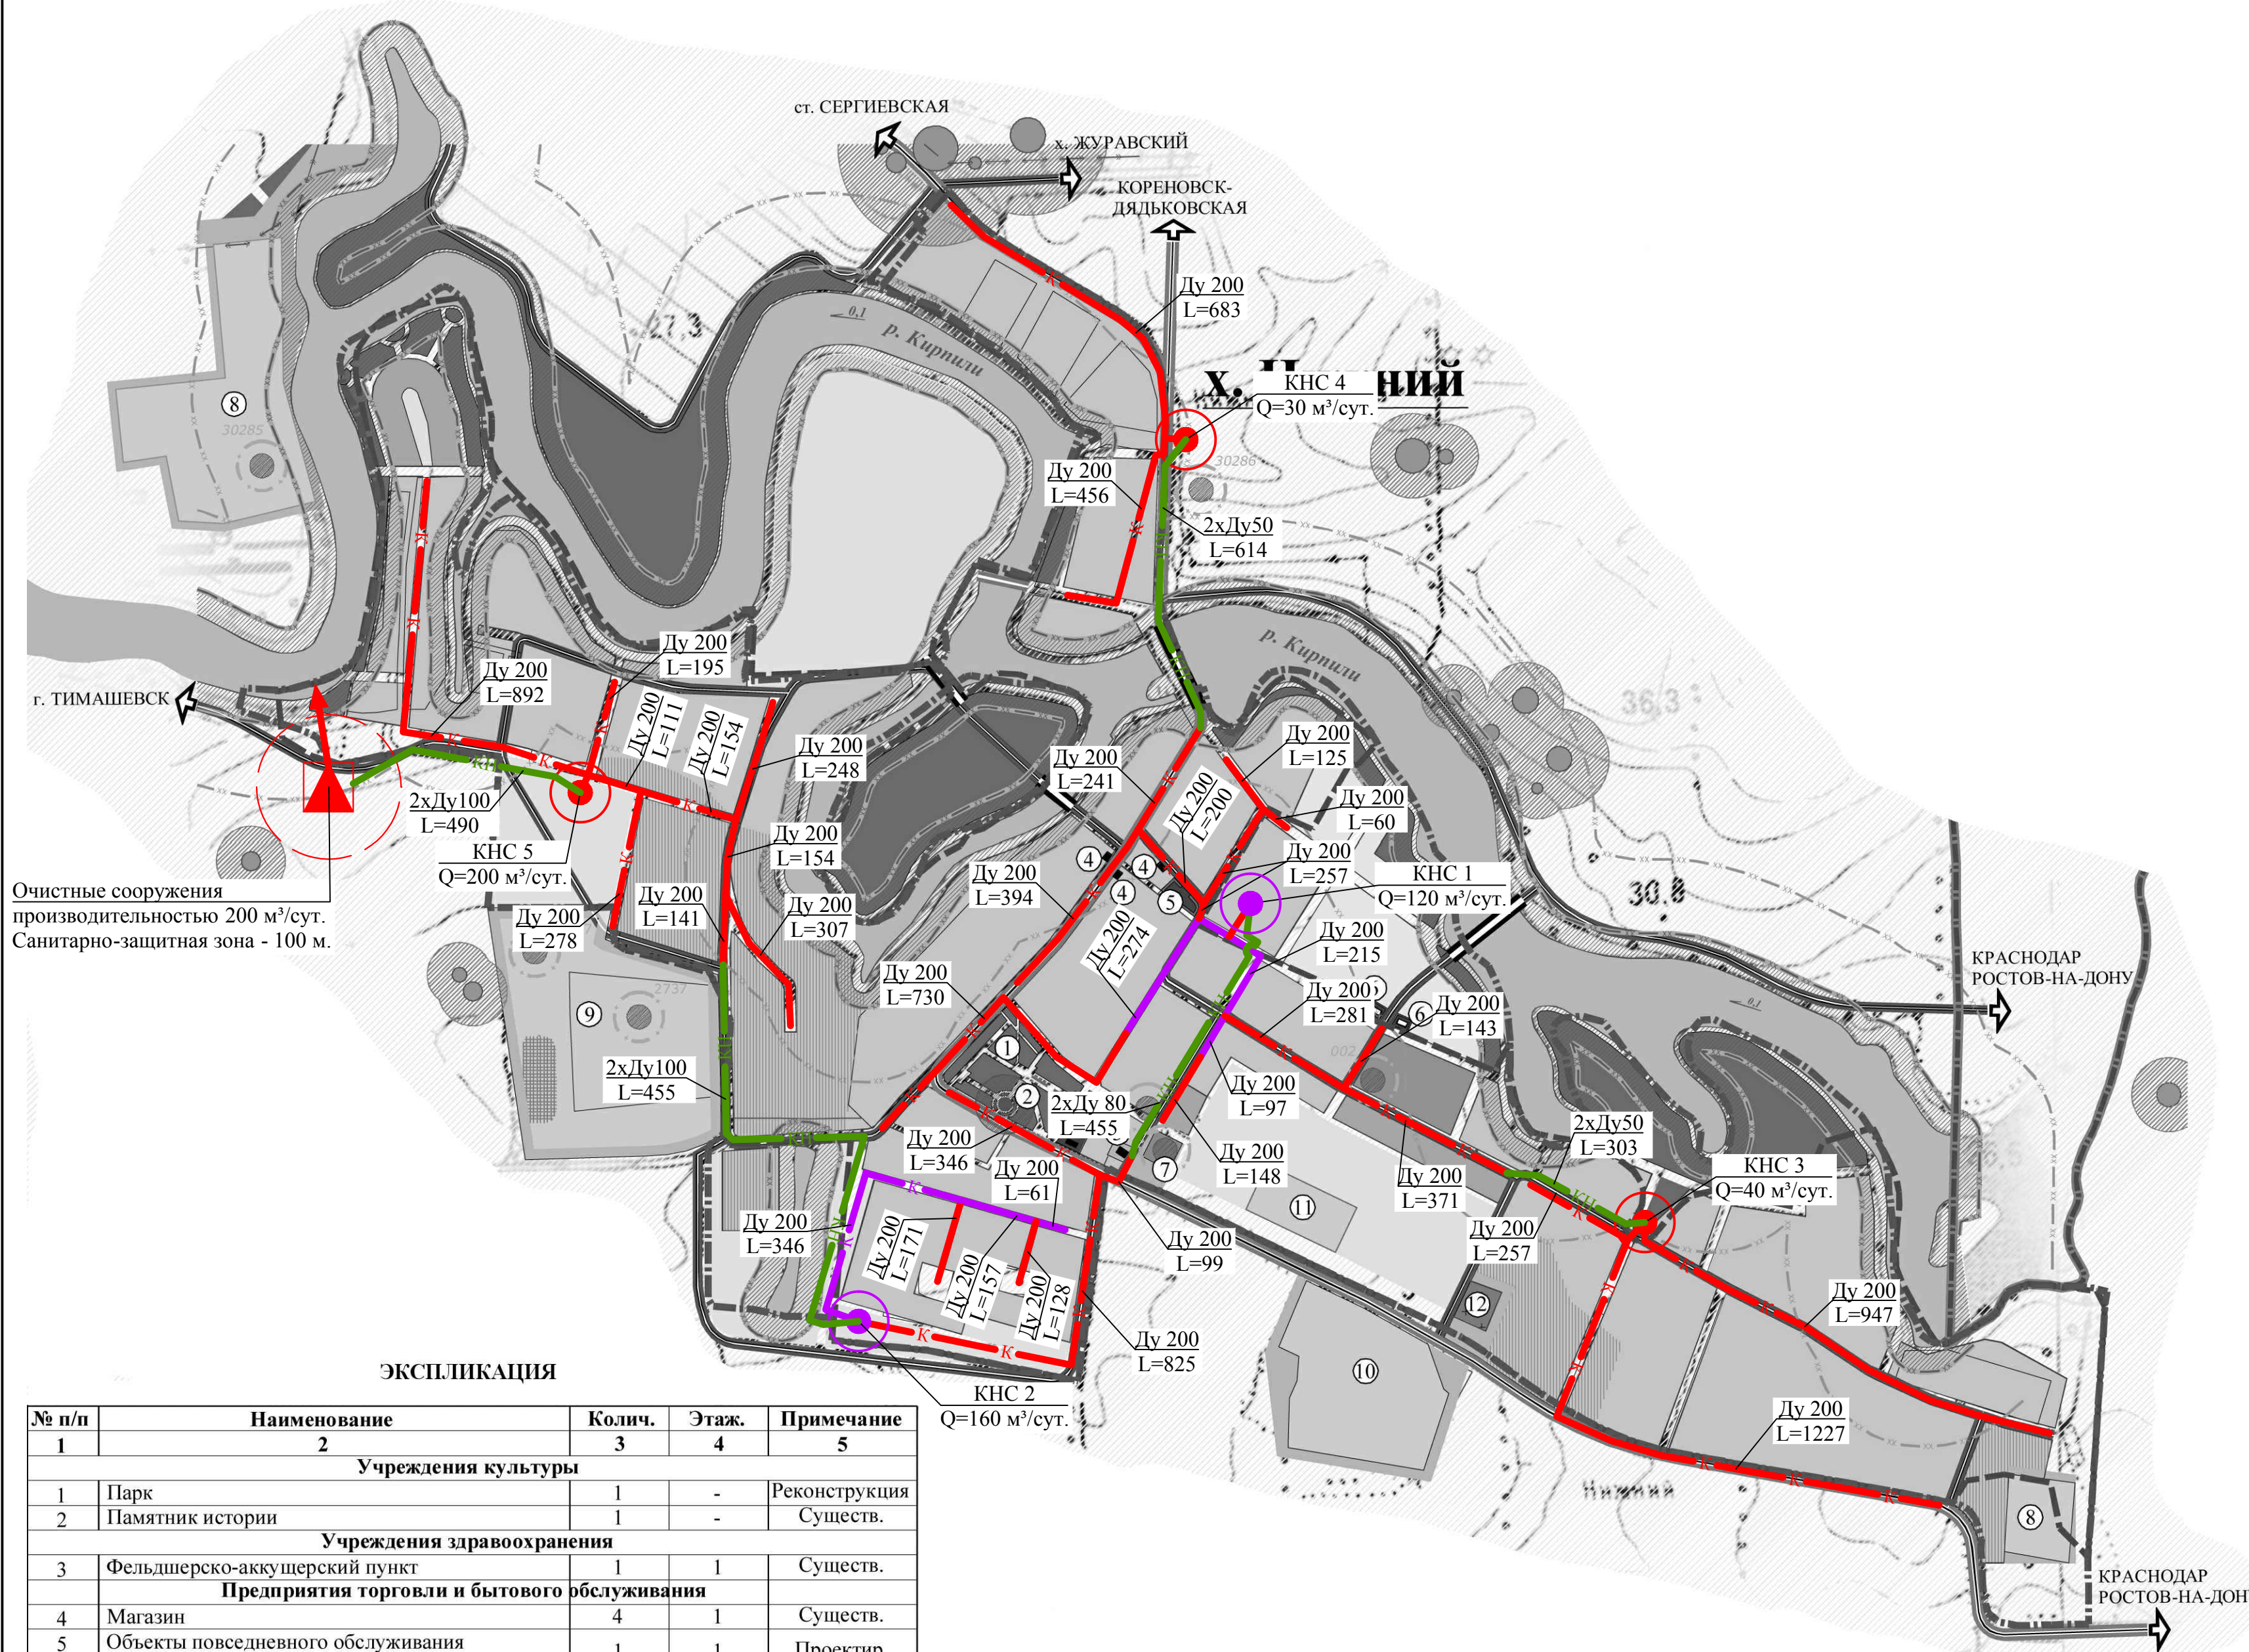

Очистные сооружения
производительностью 200 м³/сут.
Санитарно-защитная зона - 100 м.

ЭКСПЛИКАЦИЯ

№ п/п	Наименование	Колич.	Этаж.	Примечание
Учреждения культуры				
1	Парк	1	-	Реконструкция
2	Памятник истории	1	-	Сущест.
Учреждения здравоохранения				
3	Фельдшерско-акушерский пункт	1	1	Сущест.
Предприятия торговли и бытового обслуживания				
4	Магазин	4	1	Сущест.
5	Объекты повседневного обслуживания жилого микрорайона, аптека	1	1	Проектир.
6	Объекты повседневного обслуживания жилого микрорайона	2	1	За расчетный срок
Предприятия инженерной и транспортной инфраструктуры				
7	Водоводное сооружение	4	-	Сущест.
Объекты промышленно-производственной и коммунально-складской зоны				
8	Полевой стан	2	-	Сущест.
9	Молочно-товарная ферма (МТФ)	1	-	Сущест.
10	Свино-товарная ферма (СТФ)	1	-	Сущест.
11	Производственное предприятие ООО "Юг-ПАК"	1	-	Сущест.
Объекты специального назначения				
12	Кладбище	1	-	Закрытое

УСЛОВНЫЕ ОБОЗНАЧЕНИЯ

	Очистные сооружения проектируемые		Коллектор напорный проектируемый
	Канализационная станция проектируемая		Коллектор самотечный проектируемый
	Канализационная станция реконструируемая		Коллектор самотечный реконструируемый
	Выпуск с очистных сооружений		

УСЛОВНЫЕ ОБОЗНАЧЕНИЯ

	Граница муниципального образования Сергиевского сельского поселения
	Граница населенного пункта
	Предложение по изменению существующей границы (проектная граница)
	Здания и сооружения (существующие/проектируемые)
	Территория индивидуальной жилой застройки с приусадебными участками, существующая
	Территория индивидуальной жилой застройки с приусадебными участками, на первую очередь строительства
	Территория индивидуальной жилой застройки с приусадебными участками, на расчетный срок
	Территория жилой застройки, за расчетный срок
	Территория жилой застройки с особыми условиями использования
	Территория для размещения объектов делового, коммерческого и общественного назначения
	Территория объектов здравоохранения
	Территория спортивных объектов
	Существующая территория производственных и сельскохозяйственных предприятий
	Высоковольтная линия электропередач напряжением 35 кВ с санитарным разрывом
	Категорированная автомобильная дорога
	Автомобильная дорога местного значения
	Улицы, проезды в жилой застройке
	Мост автомобильный, существующий
	Мост пешеходный, существующий
	Водные территории
	Граница прибрежной защитной полосы, территория со специальным режимом осуществления хозяйственной и иной деятельности расположенная в прибрежной полосе
	Водоохранная зона
	Зеленые насаждения общественного назначения, рекреационная территория
	Зеленые насаждения санитарно-защитного назначения
	Территория земель сельскохозяйственного использования, пастбище
	Памятник истории с границей временной охранной зоны
	Памятник археологии с границей временной охранной зоны
	Кладбище традиционного захоронения
	Скважина, водонапорная башня с зоной санитарной охраны

Муниципальный контракт № 0318300008110003-11-2011					
Программа комплексного развития систем коммунальной инфраструктуры МО Сергиевское СП Кореновского района Краснодарского края					
Изм.	Код.уч.	Лист	№ док.	Подп.	Дата
ГИП	Ярыгина				
Нач. отд.	Ламунин				
Глав. спец.	Гавриленко				
Инженер	Микиртычев				
х. Нижний			Стадия	Лист	
Перспективная схема водоотведения М 1:10000				НВК	
			ООО "ПИТП" г. Краснодар		